


道路幅員
11877mm

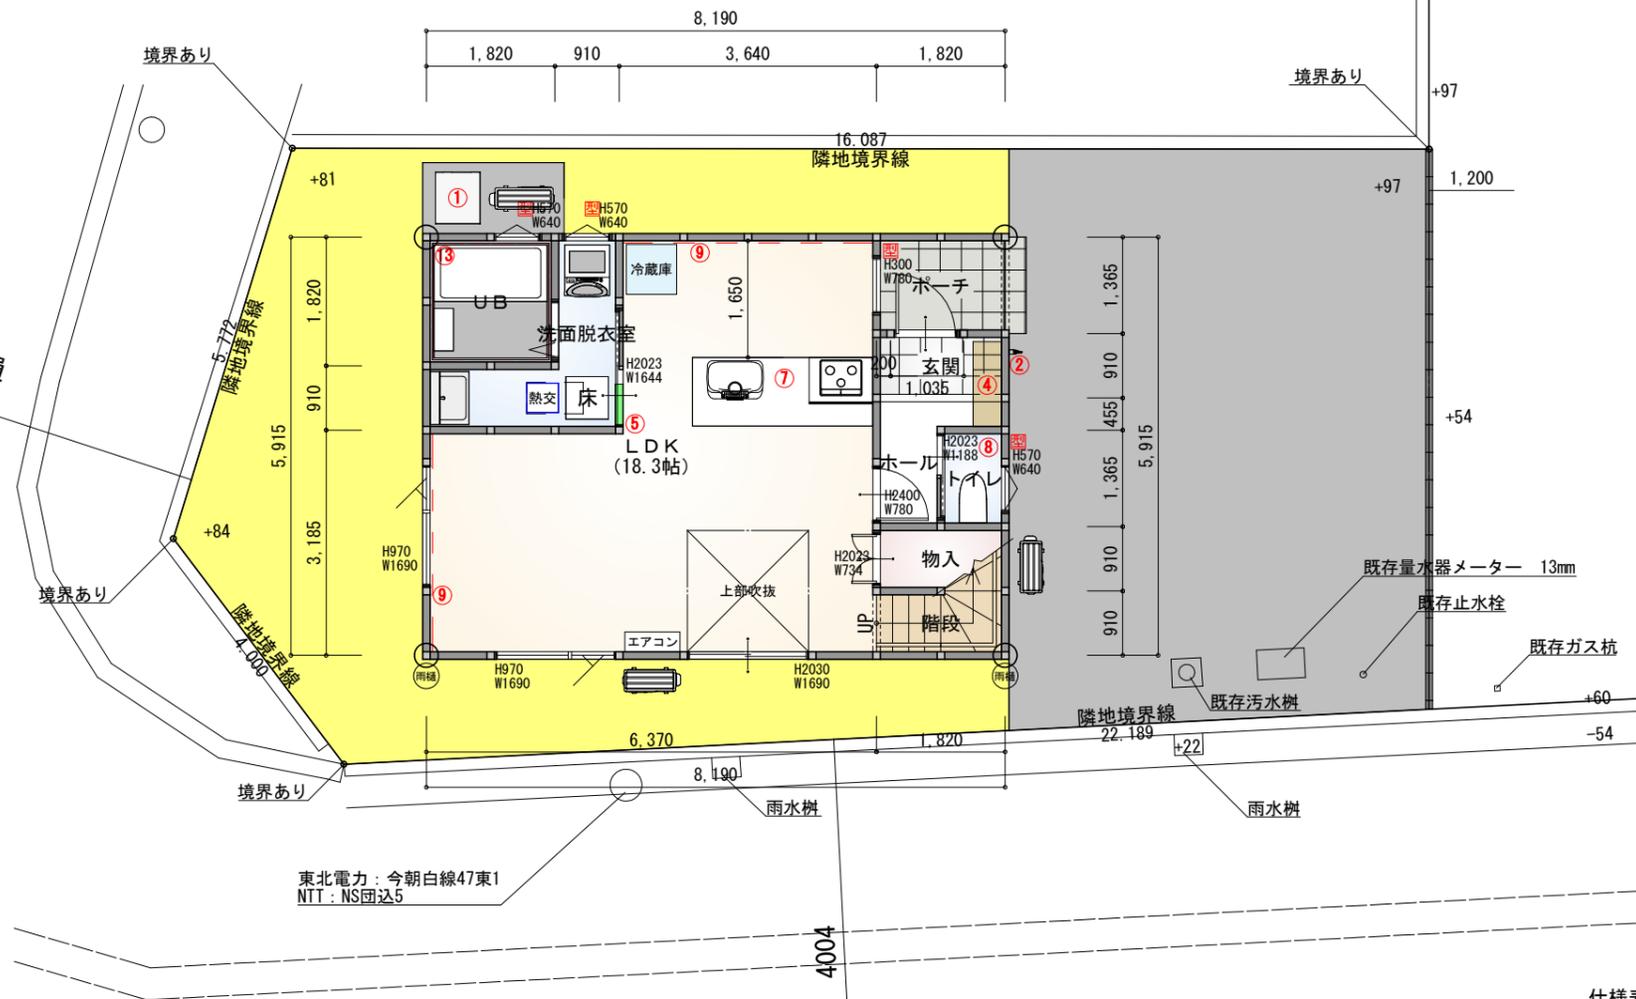

1階 平面図 S:1/100

床面積表<1階>			
	形状	計算式	面積
(A1)	矩形	6.370×5.915	37.678550
(A2)	矩形	1.820×4.550	8.281000
計(m ²)			計(坪)
合計		45.95	13.90


丸め 切り捨て

1階 床面積求積図 S:1/100

床面積表<2階>			
	形状	計算式	面積
(A1)	矩形	8.190×5.915	48.443850
(A2)	吹抜け	1.820×1.820	-3.312400
計(m ²)			計(坪)
合計		45.13	13.65

丸め 切り捨て

2階 床面積求積図 S:1/100

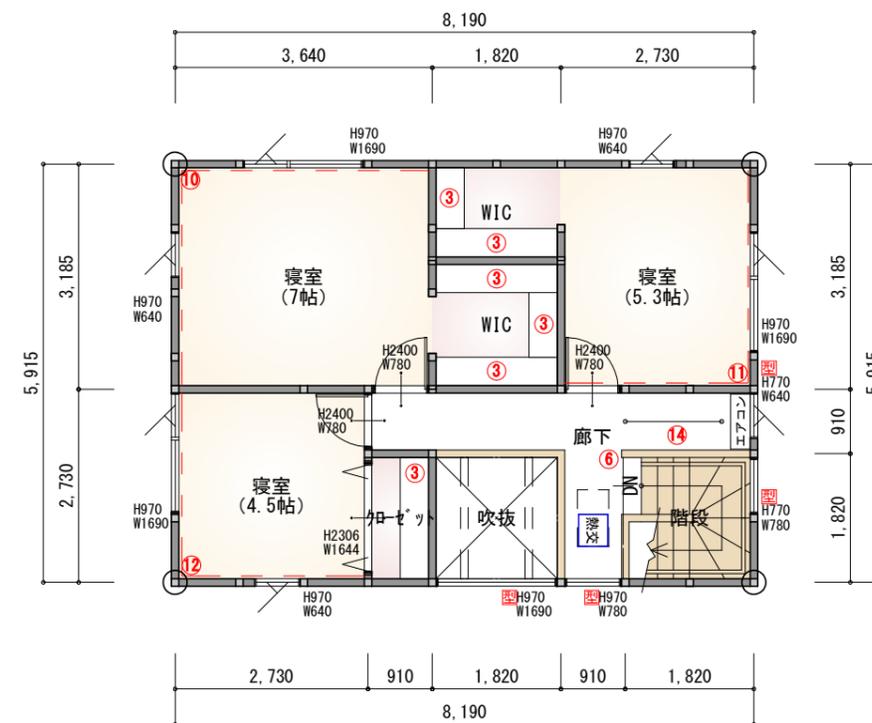

2階 平面図 S:1/100

仕様表

①	エコキュート	タンク標準 370L 室外機標準 500架台
②	外水栓	不凍水栓柱
③	枕棚+ハンガーパイプ	H1800
④	玄関収納	トールタイプW800 ロータイプW400
⑤	通気スリット	天井下 W600×H100
⑥	腰高引戸	
⑦	システムキッチン	ペニンシュラI型 奥行970 W2574 (食洗器深型タイプ)
⑧	アクセントクロス	FE74610
⑨	アクセントクロス	FE74168
⑩	アクセントクロス	FE74289
⑪	アクセントクロス	FE74292
⑫	アクセントクロス	FE74291
⑬	アクセントボード全面	
⑭	ホスクリーン	1組

工事名 長岡今朝白HS004

MN 23-0075



(株)アップデート建築事務所

一級建築士事務所 第(イ)5346号

新潟県長岡市古正寺3丁目116

TEL 0258-94-4638 FAX 0258-94-4638

管理者

設計者 小林 龍一

一級建築士 第336689号

日付 2023/09/22

担当者 岩本 駿

時間 19:58

図面名 1階 床面積求積図, 2階 床面積求積図, 1階 平面図, 2階 平面図

縮尺 1/100

図面No.

2