


1階 平面図 S:1/100

床面積表<1階>			
	形状	計算式	面積
(A1)	矩形	7.280 × 5.460	39.748800
(A2)	矩形	0.910 × 3.640	3.312400
計(m)			計(坪)
合計		43.06	13.02

丸め 切り捨て

床面積表<2階>			
	形状	計算式	面積
(A1)	矩形	8.190 × 5.460	44.717400
(A2)	吹抜け	1.365 × 2.730	-3.726450
計(m)			計(坪)
合計		40.99	12.39

丸め 切り捨て

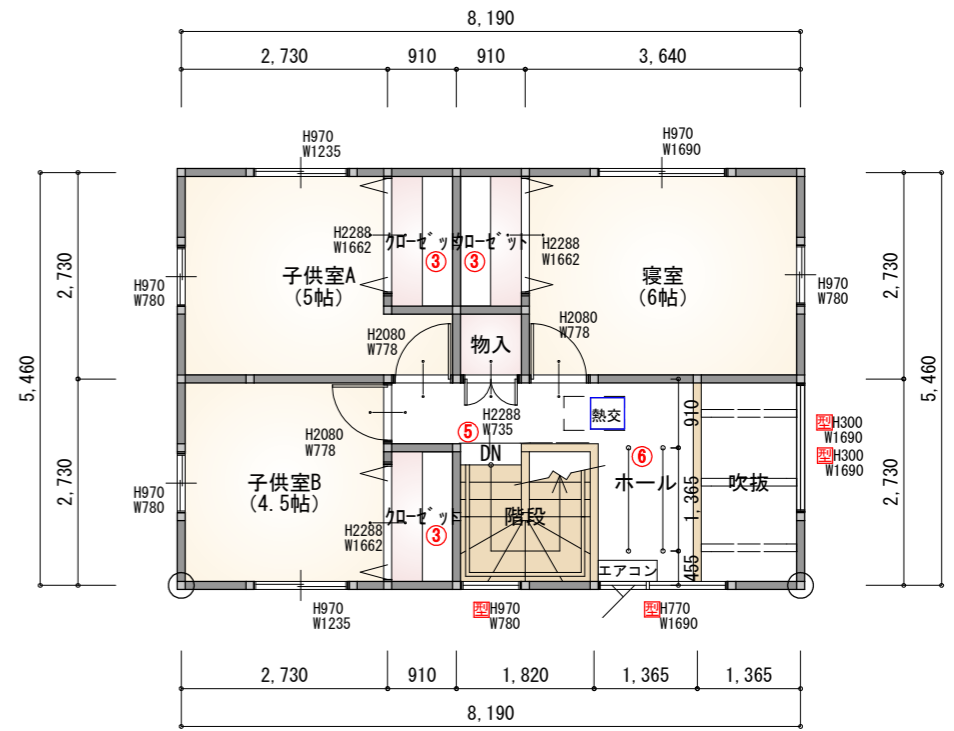

2階 平面図 S:1/100

仕様表

①	エコキュート	タンク標準 370L 室外機標準 300架台
②	外水栓	不凍水栓柱
③	枕棚+ハンガーパイプ	H1800
④	玄関収納	ロータイプW1220
⑤	腰高引戸	
⑥	ホスクリーン	
⑦	通気スリット	W600H100
⑧	ホスクリーン下地	

工事名 長岡北園KA018  
MN 24-0030

UPDATE (株)アップデート建築事務所  
一級建築士事務所 第(イ)5346号  
新潟県長岡市古正寺3丁目116  
TEL 0258-94-4638 FAX 0258-94-4638

管理者 設計者 小林 龍一  
一級建築士 第336689号  
日付 2024/04/06  
担当者 大橋 幸輝  
時間 17:13

図面名 平面図  
縮尺 1/100

図面No. 2