




1階平面図 S:1/100

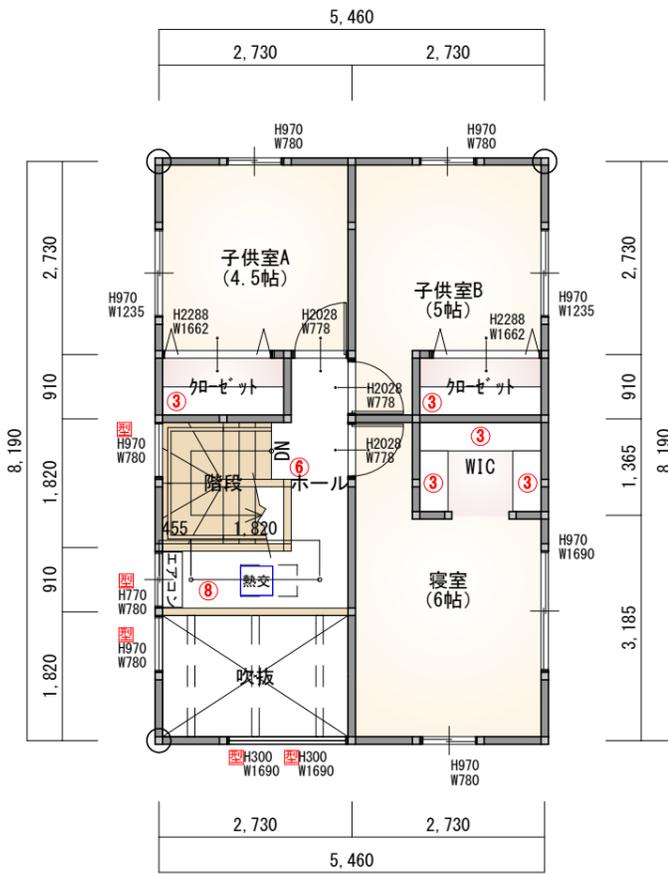

2階平面図 S:1/100

仕様表

① エコキュート	タンク標準 370L	室外機標準 300架台
② 外水栓	不凍水栓柱	
③ 枕棚+ハンガーパイプ	H1800	
④ 玄関収納	ロータイプW1220	
⑤ 通気スリット	天井下 W600×H100	
⑥ 腰高引戸		
⑦ 可動棚	2段 93-2B	
⑧ ホスクリーン	1組	

形状	計算式	面積
①A1	3.640×0.910	3.312400
①A2	5.460×7.280	39.748800
計 (㎡)		計 (坪)
合計	43.06	13.02

丸め 切り捨て

形状	計算式	面積
②A1	5.460×8.190	44.717400
②A2	1.820×2.730	-4.968600
計 (㎡)		計 (坪)
合計	39.74	12.02

丸め 切り捨て

工事名 西区五十嵐中島KA004

MN 23-0079

(株)アップデート建築事務所
 一級建築士事務所 第(イ)5346号
 新潟県長岡市古正寺3丁目116
 TEL 0258-94-4638 FAX 0258-94-4638

管理者

設計者
 小林 龍一
 一級建築士 第336689号
 日付 2023/10/17

担当者
 岩本 駿
 時間 15:13

図面名
 1階 床面積求積図, 2階 床面積求積図, 1階 平面図, 2階 平面図

縮尺 1/100

図面No.
 2