


A1	4.55 × 10.92 = 49.686
A2	1.82 × 1.365 = 2.4843
面積計 (㎡)	47.20
(坪)	14.25

B1	4.55 × 10.92 = 49.686
B2	1.82 × 1.82 = 3.3124
面積計 (㎡)	46.37
(坪)	14.00

① 玄関収納	トールタイプW800 ロータイプW400
② 外水栓	不凍水栓柱
③ 可動棚4段	幅910×奥行300 社内品番:93-4A
④ 通気スリット	天井下H100 W600
⑤ エコキュート	タンク容量370L 室外機標準 架台300
⑥ アクセントクロス	FE74892
⑦ アクセントクロス	FE74105
⑧ システムキッチン	ベニンシュラ1型 奥行970 W2574 (食洗器 深型タイプ)
⑨ ホスクリーン	
⑩ アクセントボード全面	
⑪ 枕棚+ハンガーパイプ	H1800
⑫ アクセントクロス	TH32466
⑬ アクセントクロス	TH74610
⑭ アクセントクロス	TH32701
⑮ 腰高引戸	

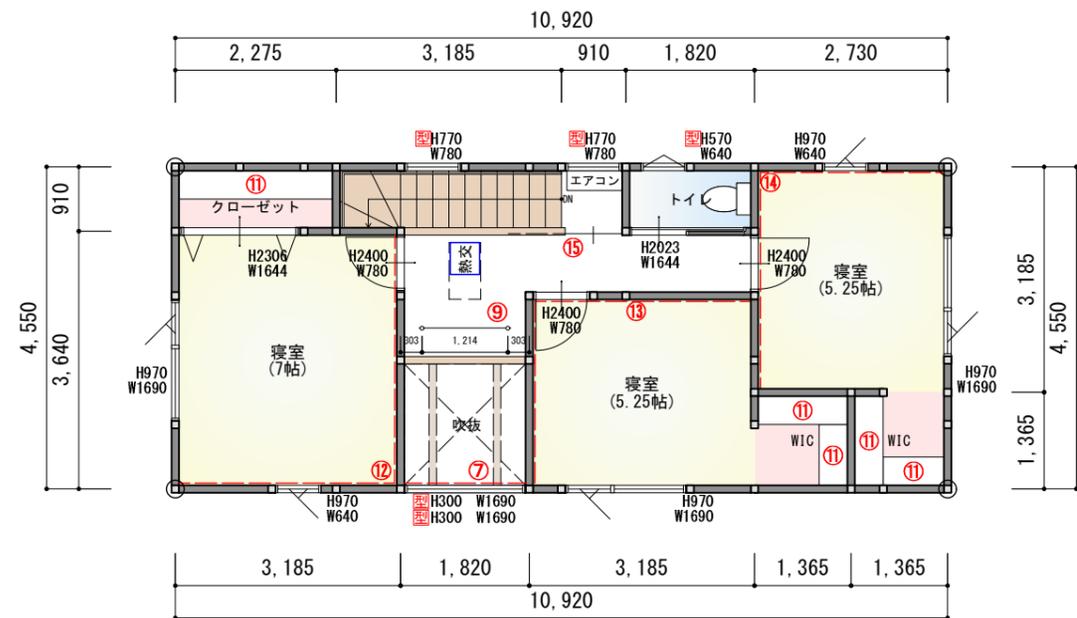

工事名	江南区亀田中島HS003	(株) アップデート建築事務所 <small>一級建築士事務所 (イ) 第5346号</small>	管理者	設計者 小林 龍一 一級建築士 第336689号 日付 2023/10/19	担当者 大橋幸輝 岩本駿	図面名	平面図	図面NO.	2
MN	23-0063		新潟県長岡市古正寺3丁目116 TEL:0258-94-4638 FAX:0258-94-4638				縮尺 1:100		