




南側 立面図 S:1/100

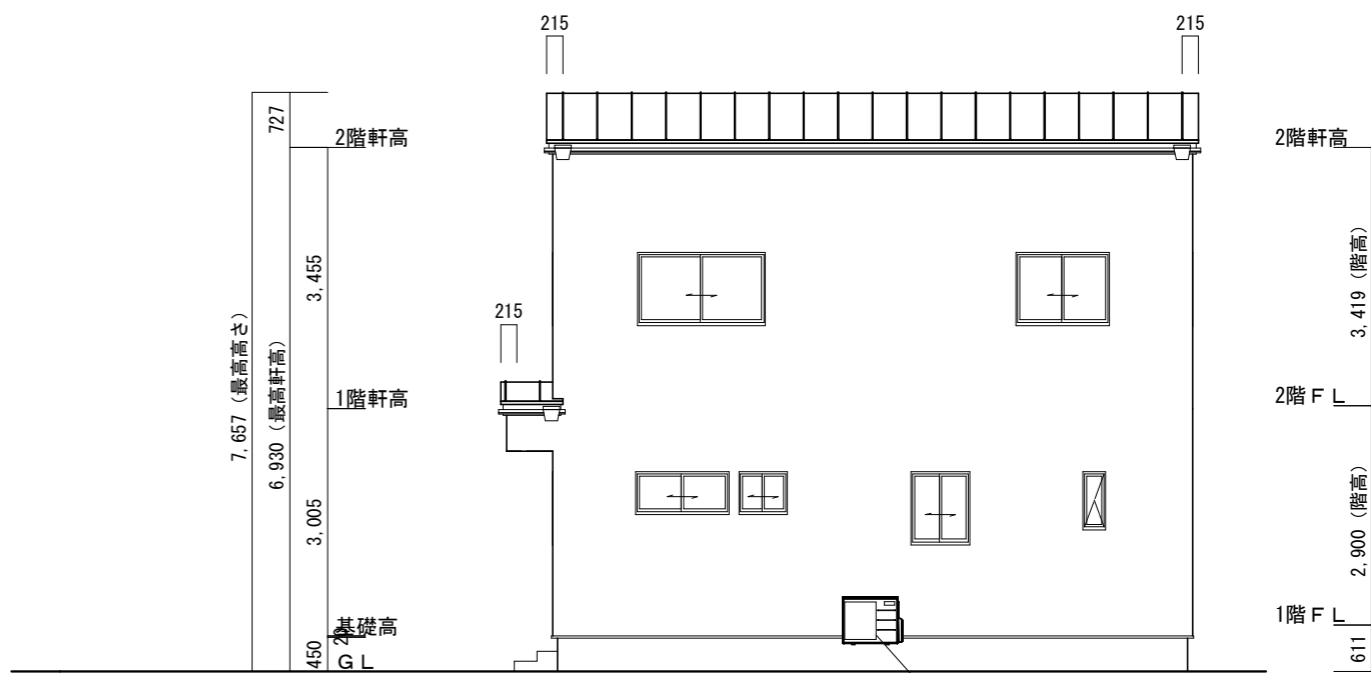

東側 立面図 S:1/100

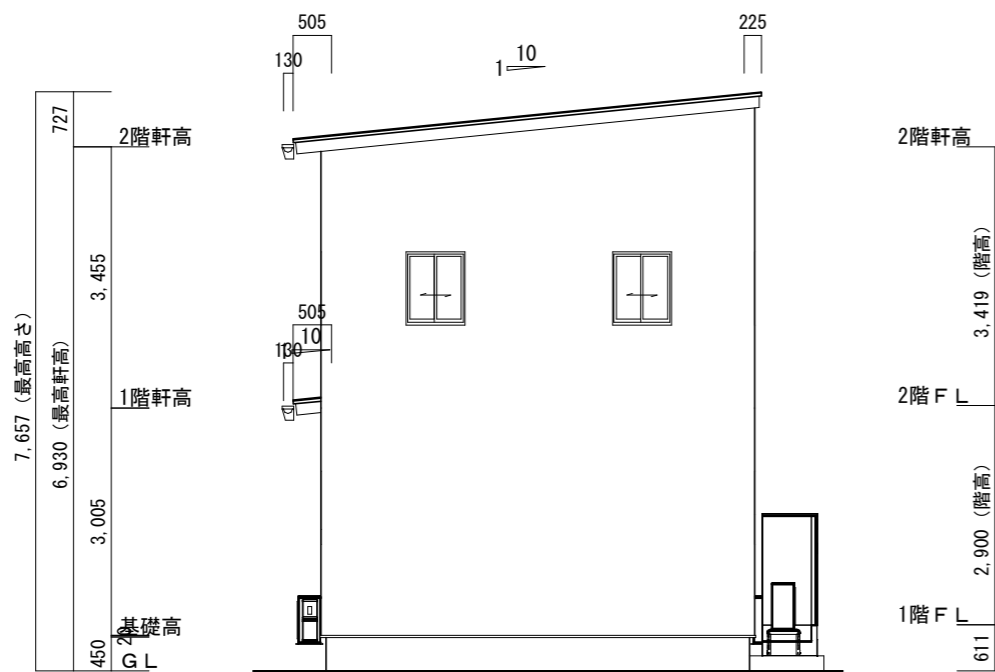

北側 立面図 S:1/100

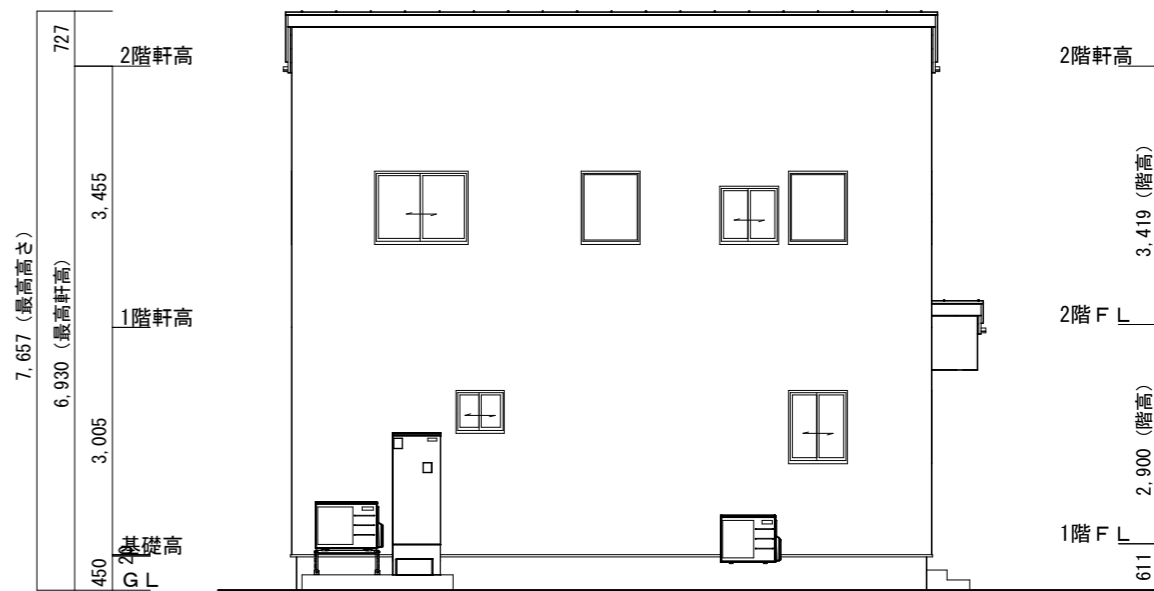

西側 立面図 S:1/100

工事名	西区五十嵐中島KA004
MN	23-0079

 (株)アップデート建築事務所 <small>一級建築士事務所 第(イ)5346号</small>	管理
	新潟県長岡市古正寺3丁目116 TEL 0258-94-4638 FAX 0258-94-4638

管理者	設計者	担当者
	小林 龍一 <small>一級建築士 第336689号</small>	岩本 駿
	日付	時間
	2023/08/29	15:03

図面名	南側 立面図, 北側 立面図, 東側 立面図, 西側 立面図
縮尺	1/100

図面No.	3
-------	---