




西側 立面図 S:1/100

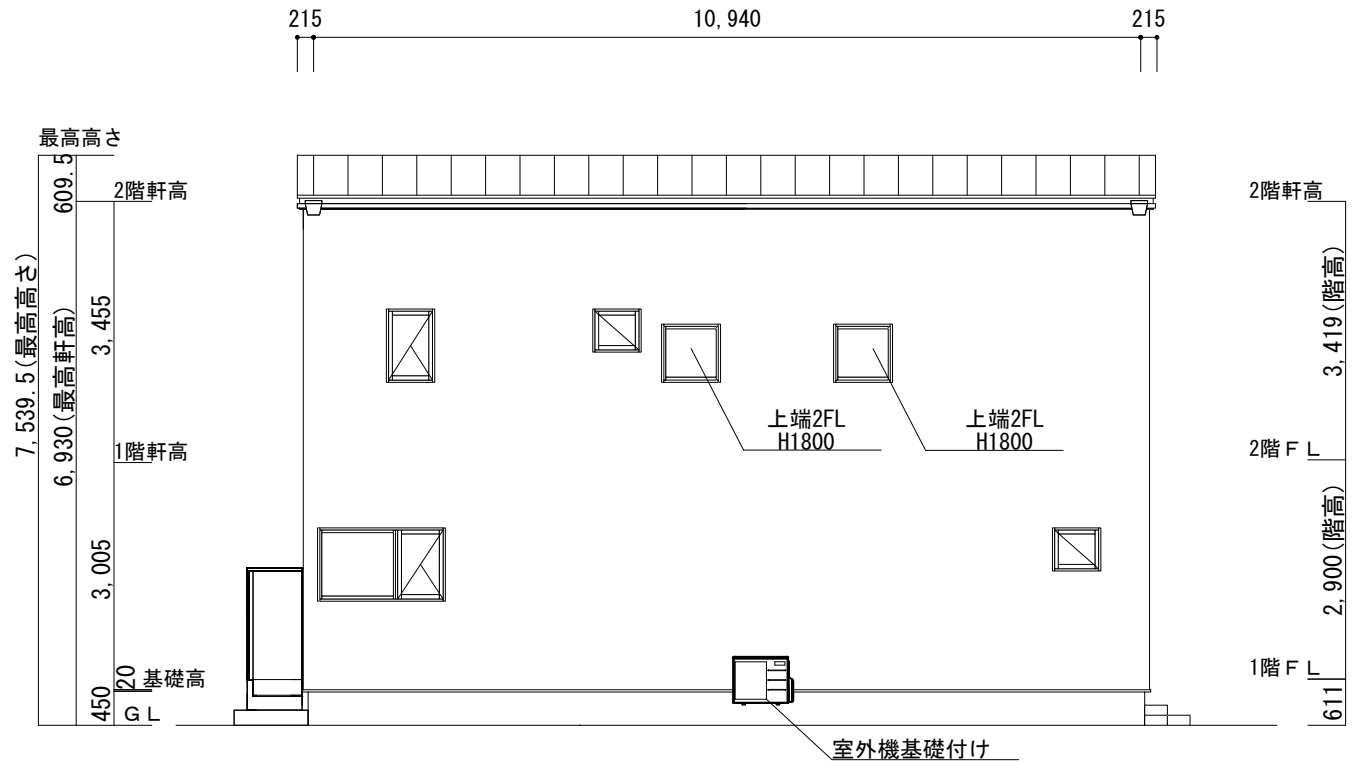

北側 立面図 S:1/100

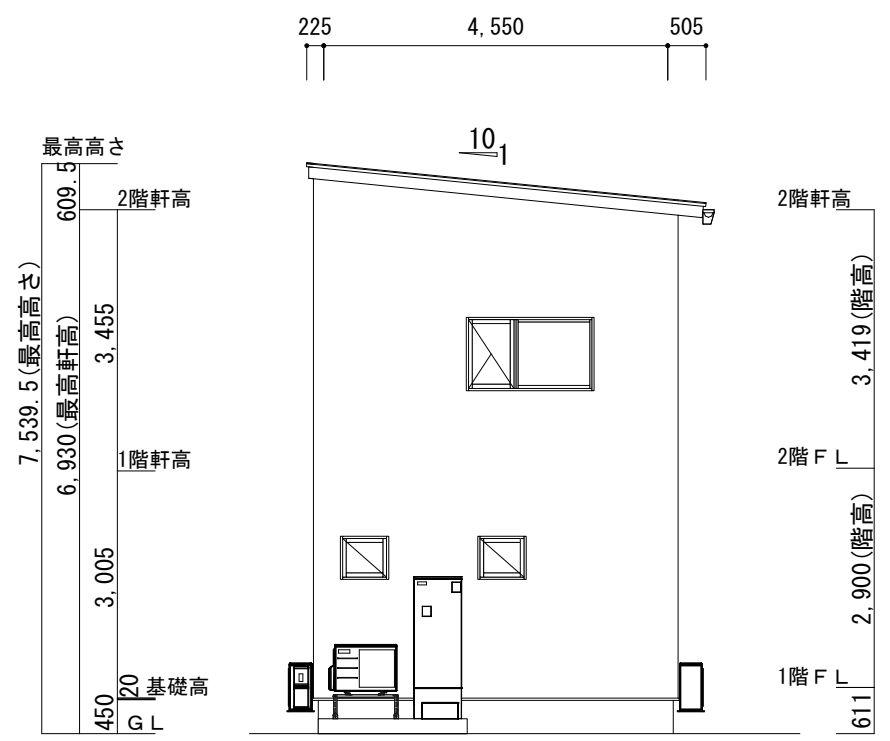

東側 立面図 S:1/100

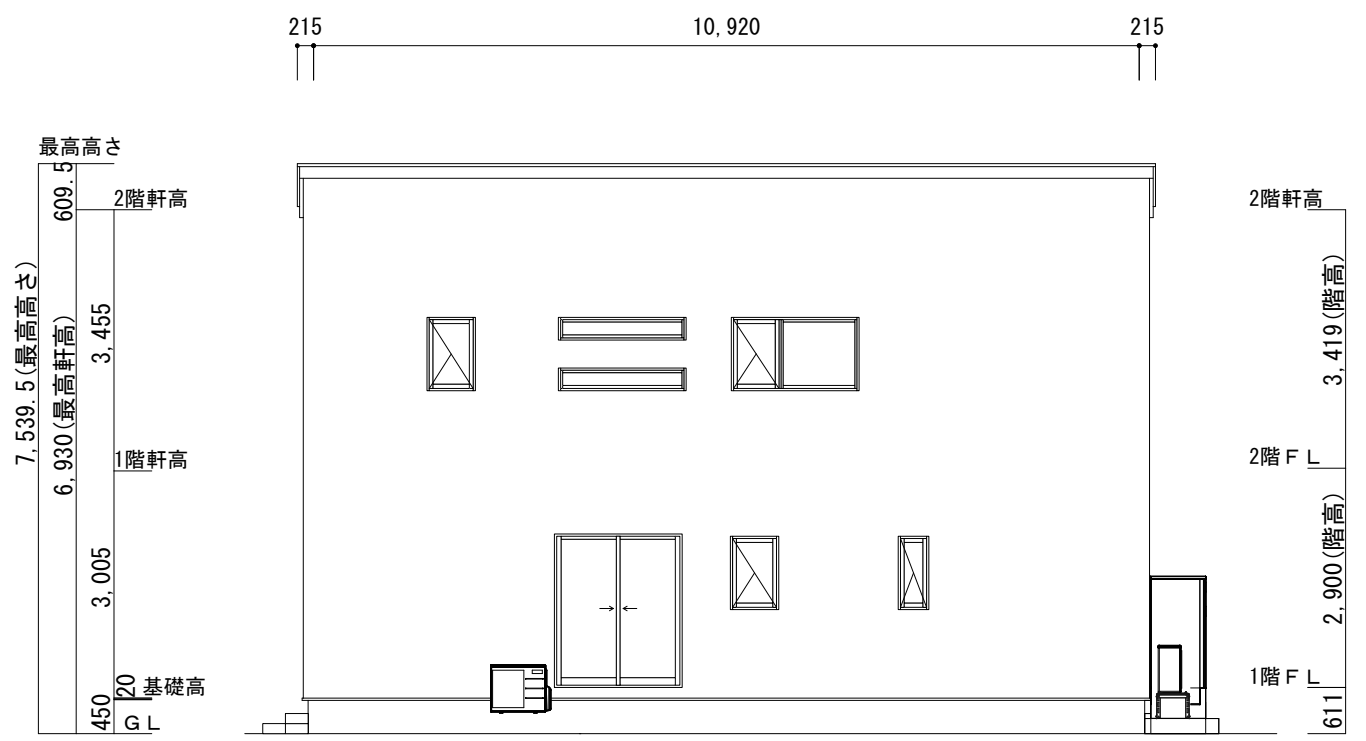

南側 立面図 S:1/100

工事名	江南区亀田中島HS003	 (株) アップデート建築事務所 <small>一級建築士事務所 (イ) 第5346号</small>	管理者	設計者 小林 龍一 一級建築士 第336689号	担当者 大橋幸輝 岩本駿	図面名	立面図	図面NO. 3
MN	23-0063		新潟県長岡市古正寺3丁目116 TEL:0258-94-4638 FAX:0258-94-4638	日付	2023/10/19	縮尺		