




南側 立面図 S:1/100

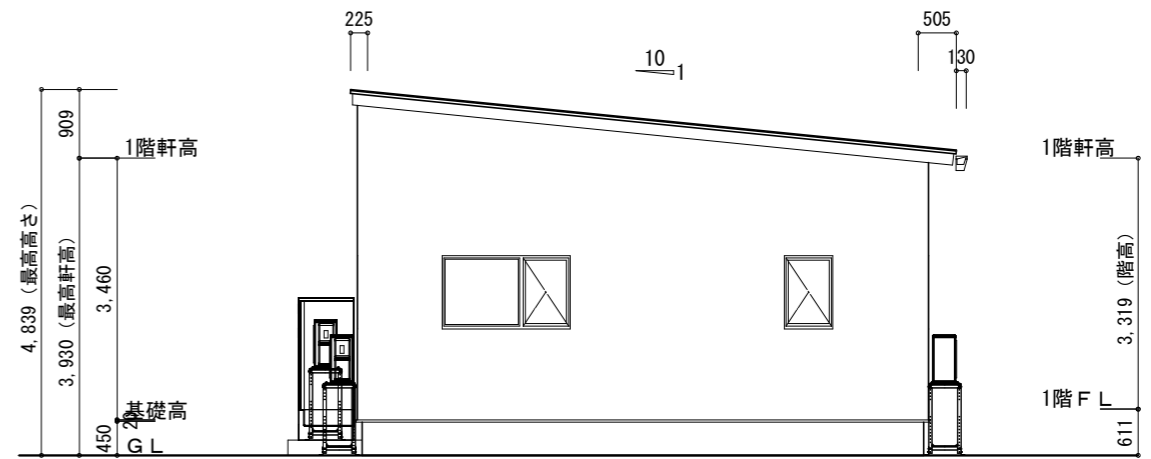

東側 立面図 S:1/100

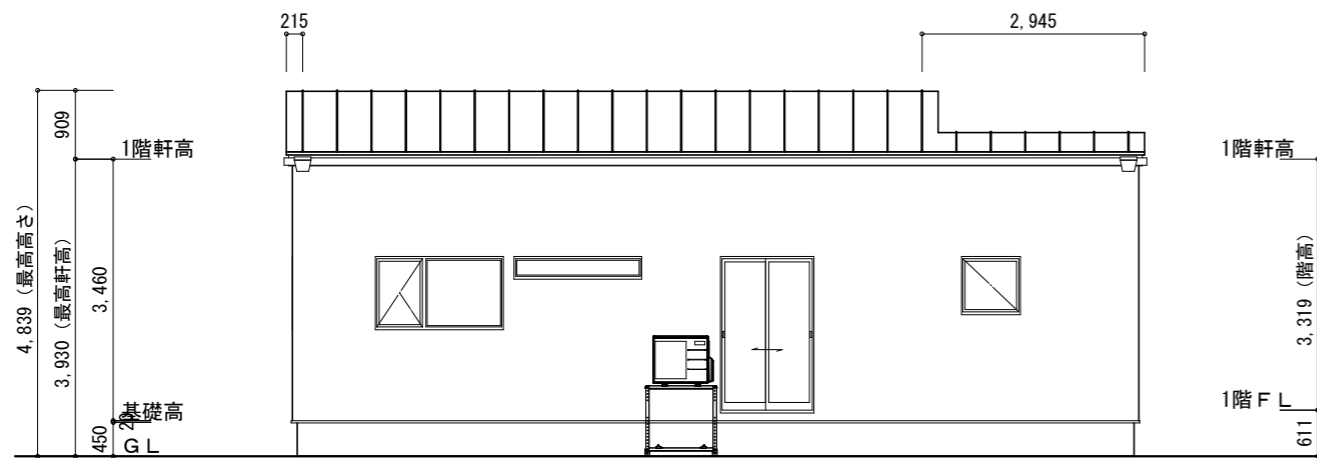

北側 立面図 S:1/100

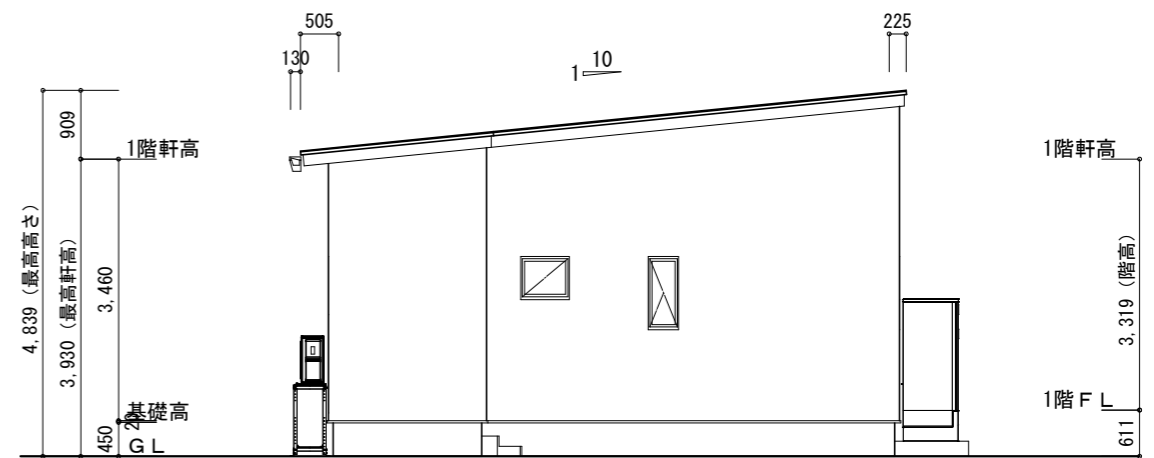

西側 立面図 S:1/100

工事名	長岡水梨KA010	 <b>(株)アップデート建築事務所</b> <small>一級建築士事務所 第(イ)5346号</small>	管理者	設計者	担当者	図面名	南側 立面図, 北側 立面図, 東側 立面図, 西側 立面図 縮尺 1/100	図面No. <b>3</b>
MN	23-0095		新潟県長岡市古正寺3丁目116 TEL 0258-94-4638 FAX 0258-94-4638	小林 龍一 <small>一級建築士 第336689号</small>	岩本 駿	日付 2023/10/25 時間 19:36		