




南側 立面図 S:1/100

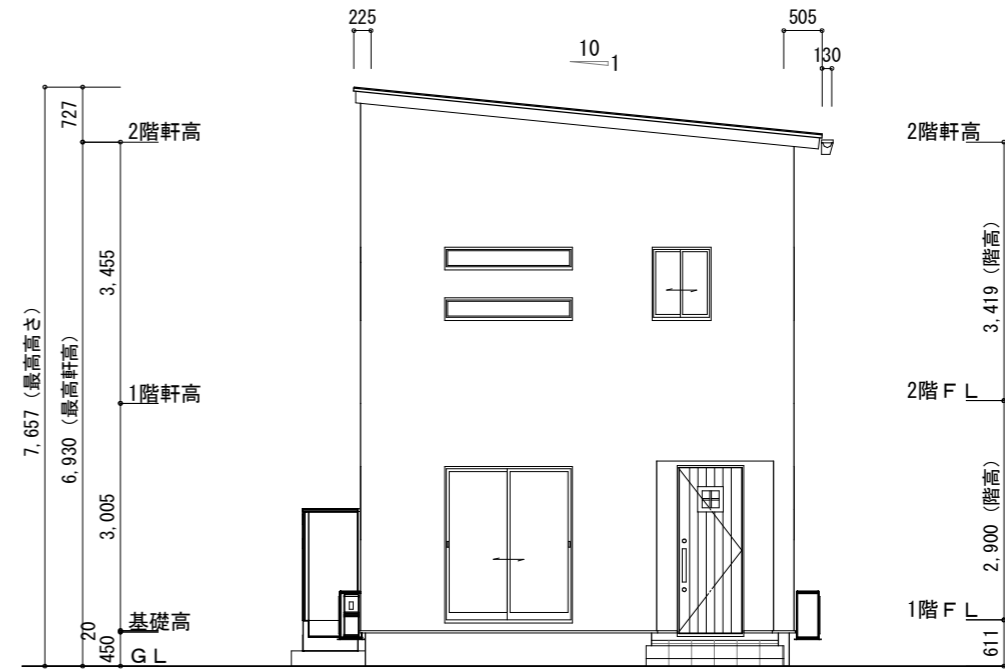

東側 立面図 S:1/100

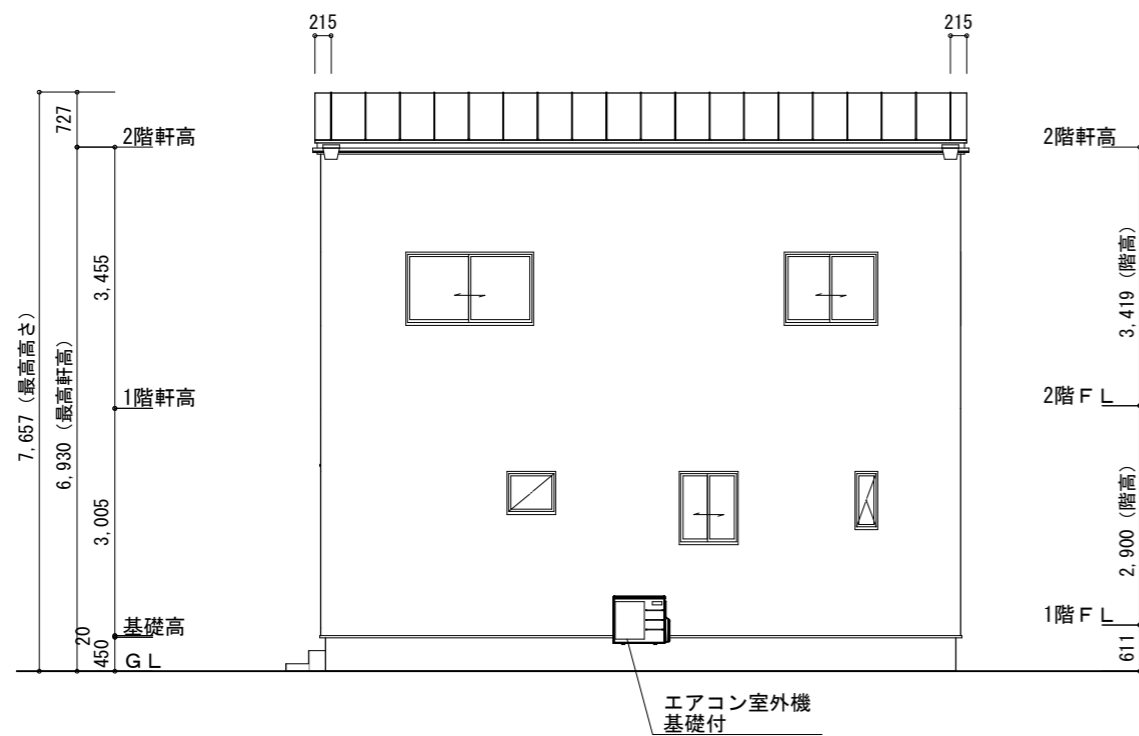

北側 立面図 S:1/100

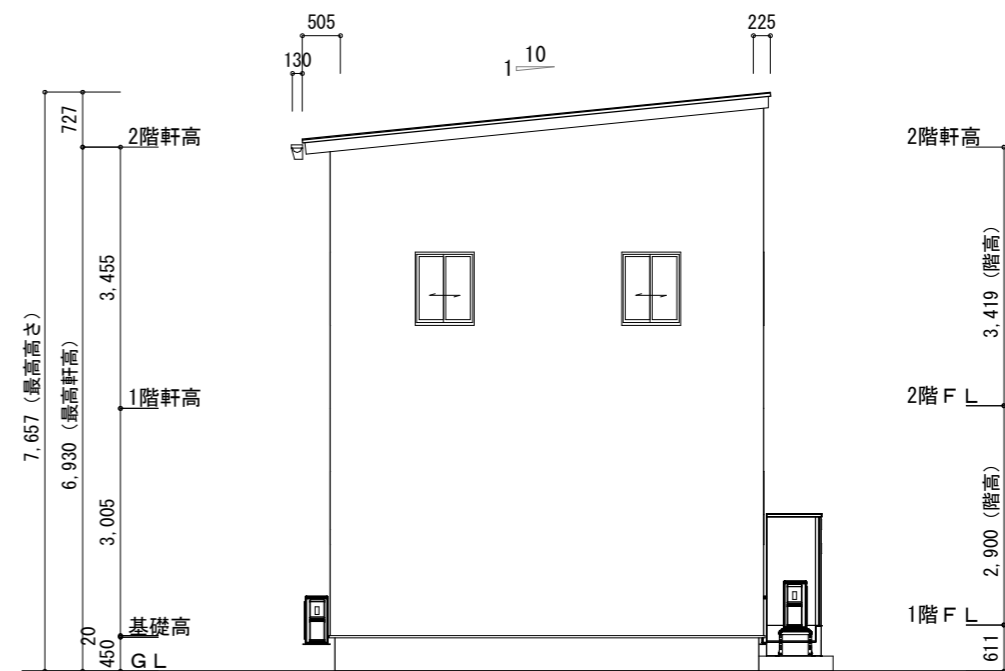

西側 立面図 S:1/100

工事名	長岡北園 KA018	 (株)アップデート建築事務所 <small>一級建築士事務所 第(イ)5346号</small>	管理者	設計者	担当者	図面名	立面図	図面 No. 3
MN	24-0030		新潟県長岡市古正寺3丁目116 <small>TEL 0258-94-4638 FAX 0258-94-4638</small>	小林 龍一 <small>一級建築士 第336689号</small>	大橋 幸輝	縮尺 1/100		
				日付 2024/04/06	時間 16:54			