




南側 立面図 S:1/100

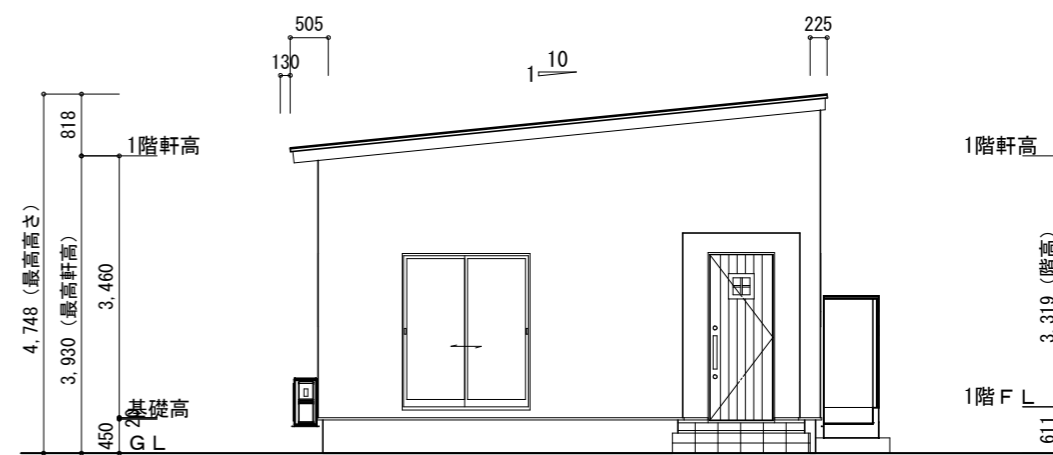

東側 立面図 S:1/100

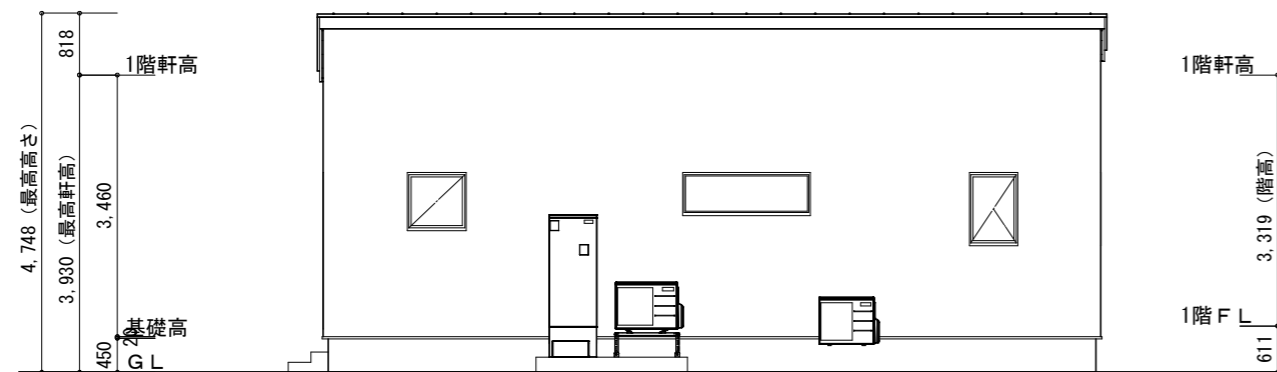

北側 立面図 S:1/100

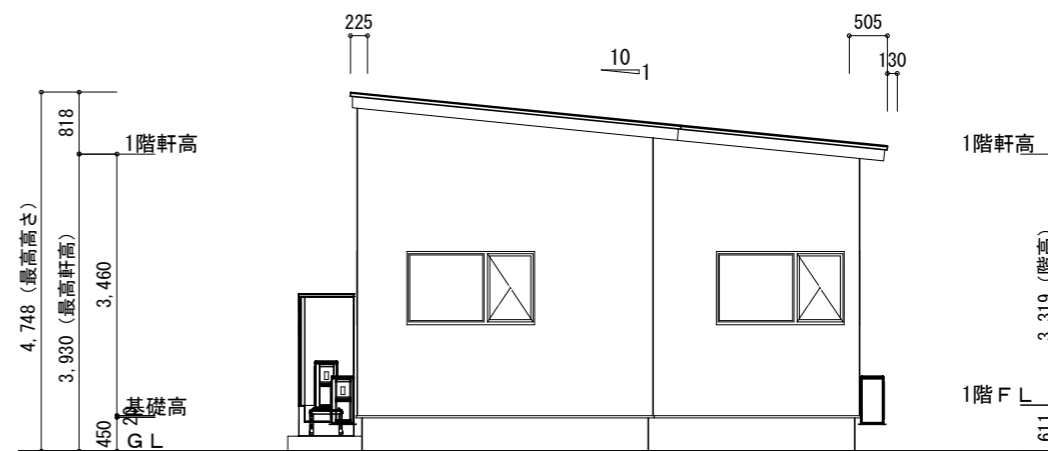

西側 立面図 S:1/100

工事名	西区寺尾HB	 (株)アップデート建築事務所 <small>一級建築士事務所 第(イ)5346号</small>	管理者	設計者 小林 龍一 <small>一級建築士 第336689号</small>	担当者 岩本 駿	図面名 南側 立面図, 北側 立面図, 東側 立面図, 西側 立面図	図面 No. 3
MN			新潟県長岡市古正寺3丁目116 TEL 0258-94-4638 FAX 0258-94-4638	日付 2023/10/19	時間 16:05	縮尺 1/100	